


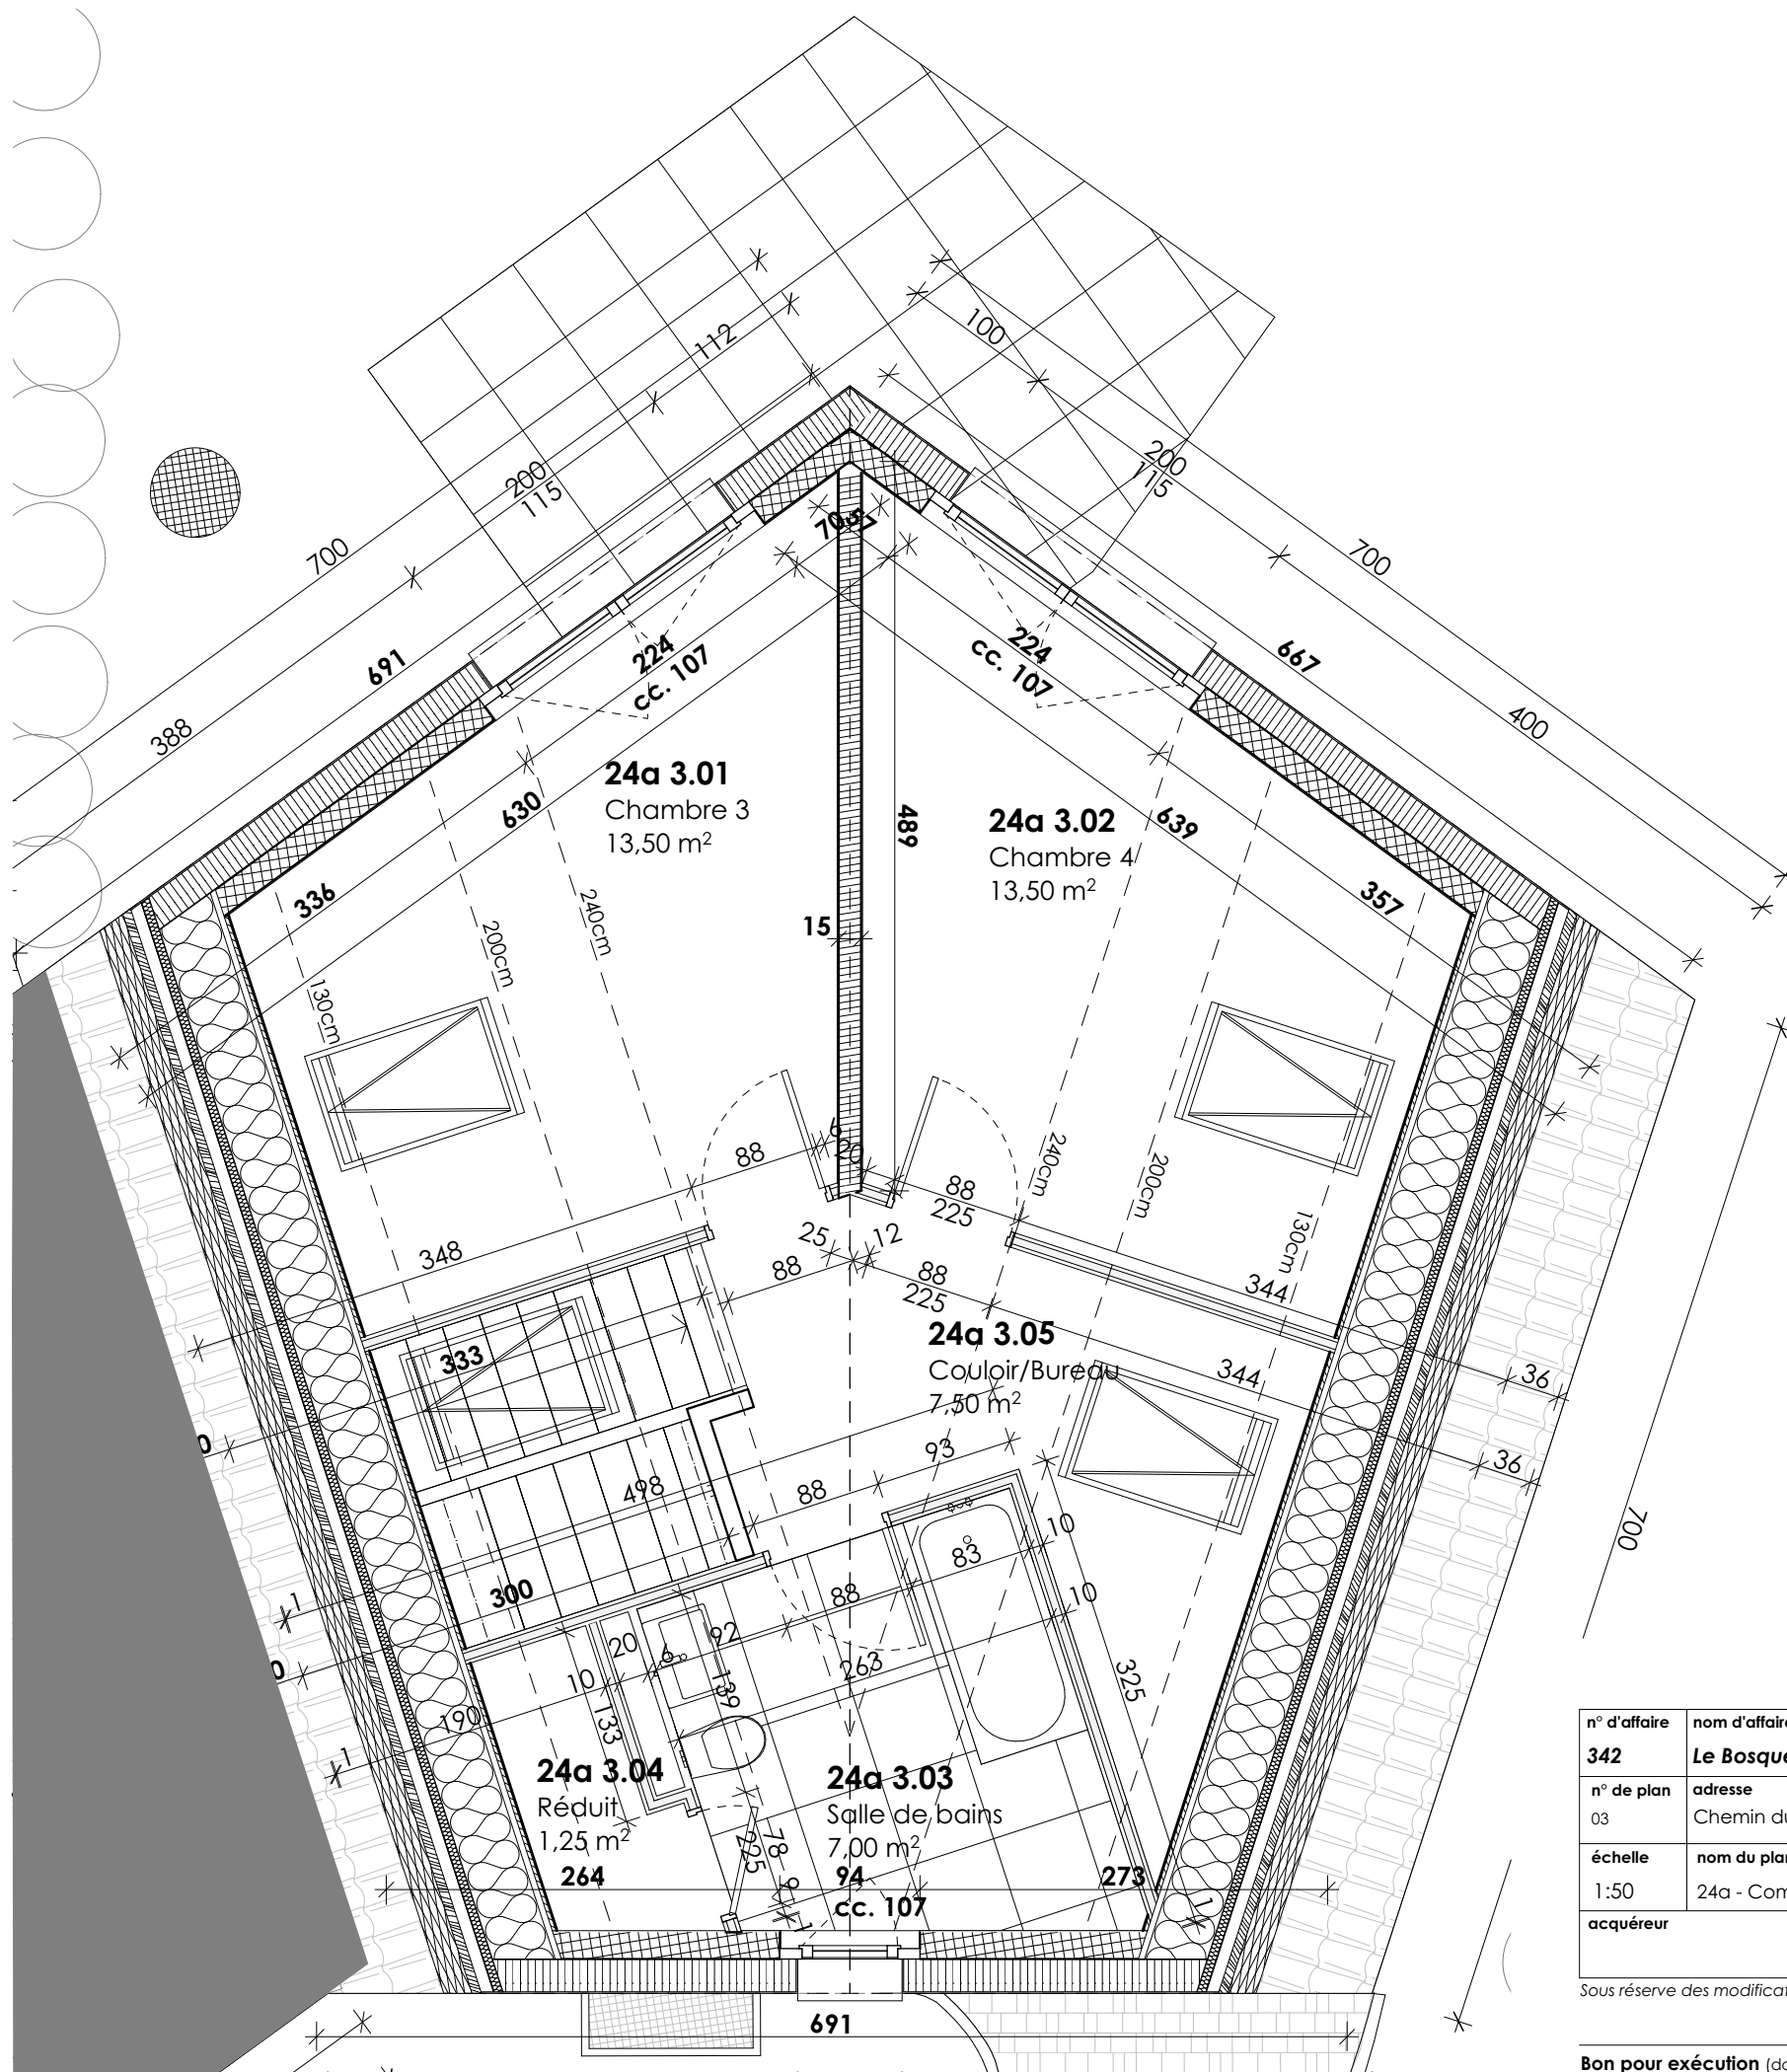

n° d'affaire	nom d'affaire				phase	maître de l'ouvrage		architectes
342	Le Bosquet, Yverdon-les-Bains				EXECUTION			
n° de plan	adresse					Groupe Richard Chemin de Chantemerle 1 1350 Orbe +41 24 441 33 11 contact@grouperichard.ch		Bertola & Cie architecture / SIA Chemin de la Colice 2 1023 CRISSIER Tél. +41 21 635 47 47 info@bertola-architecture.ch www.bertola-architecture.ch
03	Chemin du Sous-Bois 24, Yverdon-les-Bains							
échelle	nom du plan	indice	type	surface habitable	dessiné par_le			
1:50	24a - Combles		1/2	m²				
acquéreur			responsable du projet (DT)		RP_06.07.2026			
			Rita Pereira / Frédéric Cordeiro					

Sous réserve des modifications techniques ultérieures

Bon pour exécution (date/signature)