


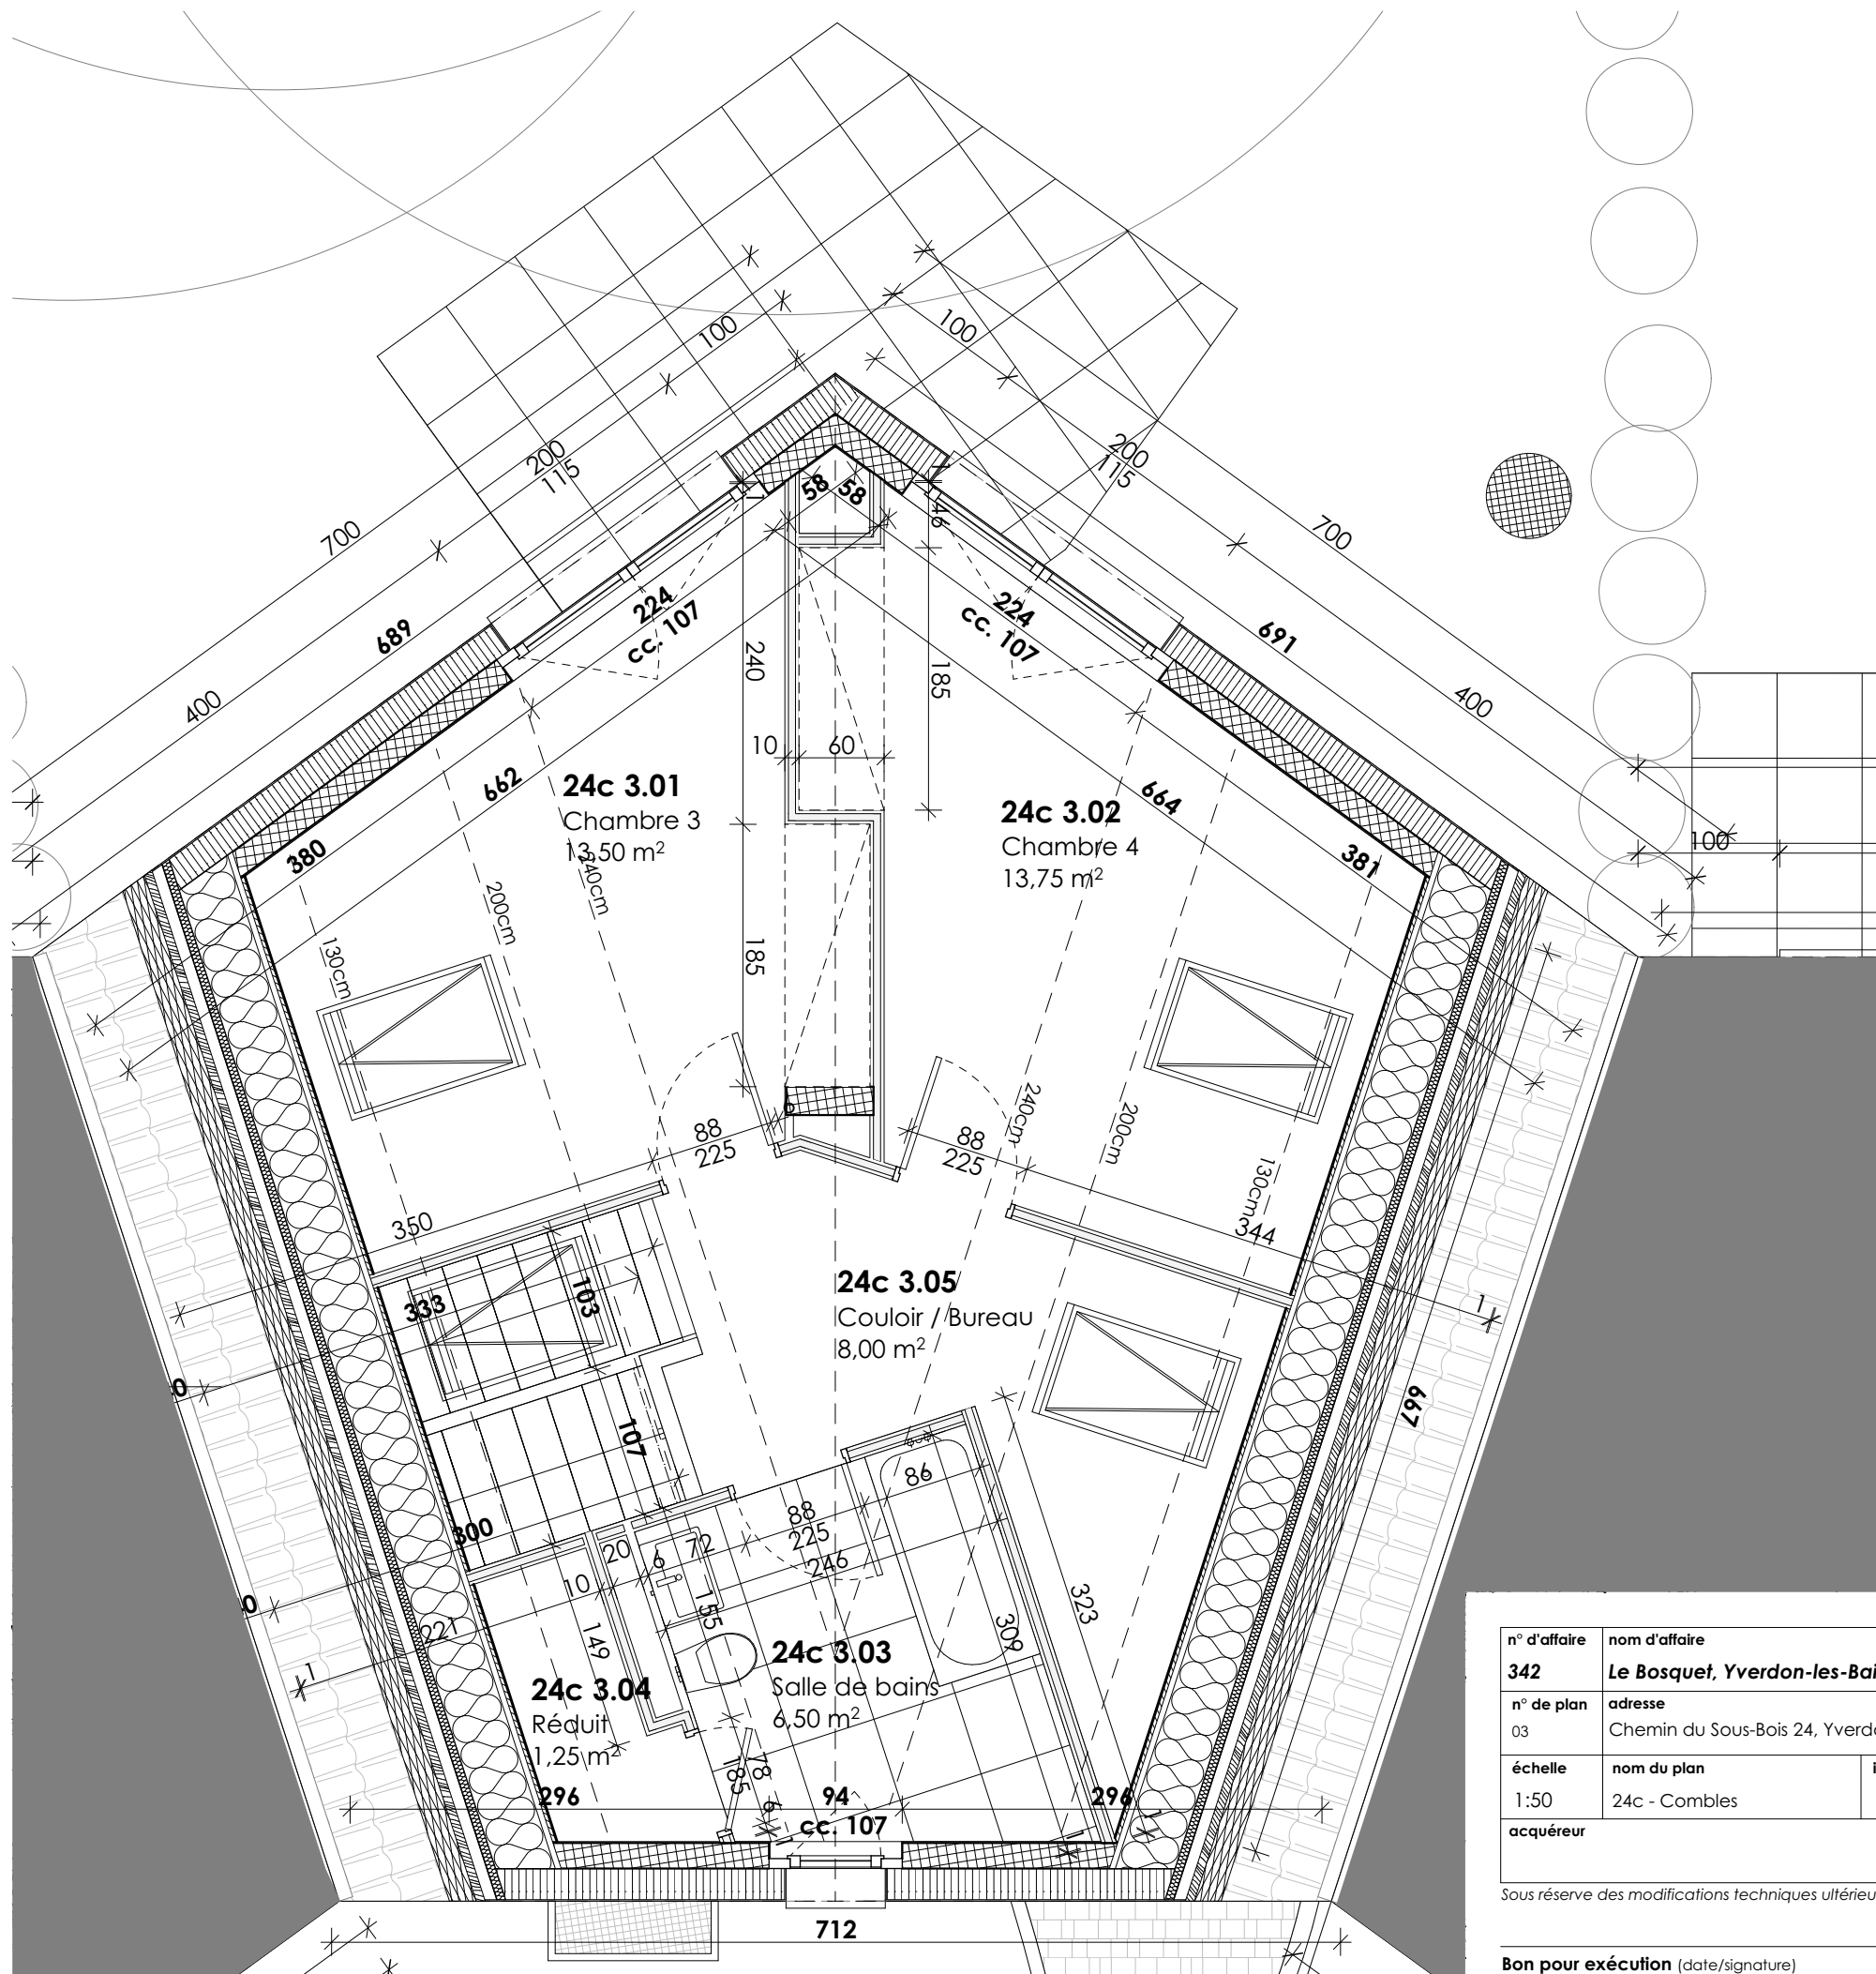

n° d'affaire		nom d'affaire			phase		maître de l'ouvrage		architectes	
342		Le Bosquet, Yverdon-les-Bains			EXECUTION		 groupe RICHARD			
n° de plan		adresse					Groupe Richard Chemin de Chantemerle 1 1350 Orbe +41 24 441 33 11 contact@grouperichard.ch		Bertola & Cie architecture / SIA Chemin de la Colice 2 1023 CRISSIER Tél. +41 21 635 47 47 info@bertola-architecture.ch www.bertola-architecture.ch	
03		Chemin du Sous-Bois 24, Yverdon-les-Bains								
échelle		nom du plan		indice	type	surface habitable				
1:50		24c - Combles			1/2	m²				
acquéreur				responsable du projet (DT)		dessiné par_le				
				Rita Pereira / Frédéric Cordeiro		RP_06.07.2026				

Sous réserve des modifications techniques ultérieures

Bon pour exécution (date/signature)