


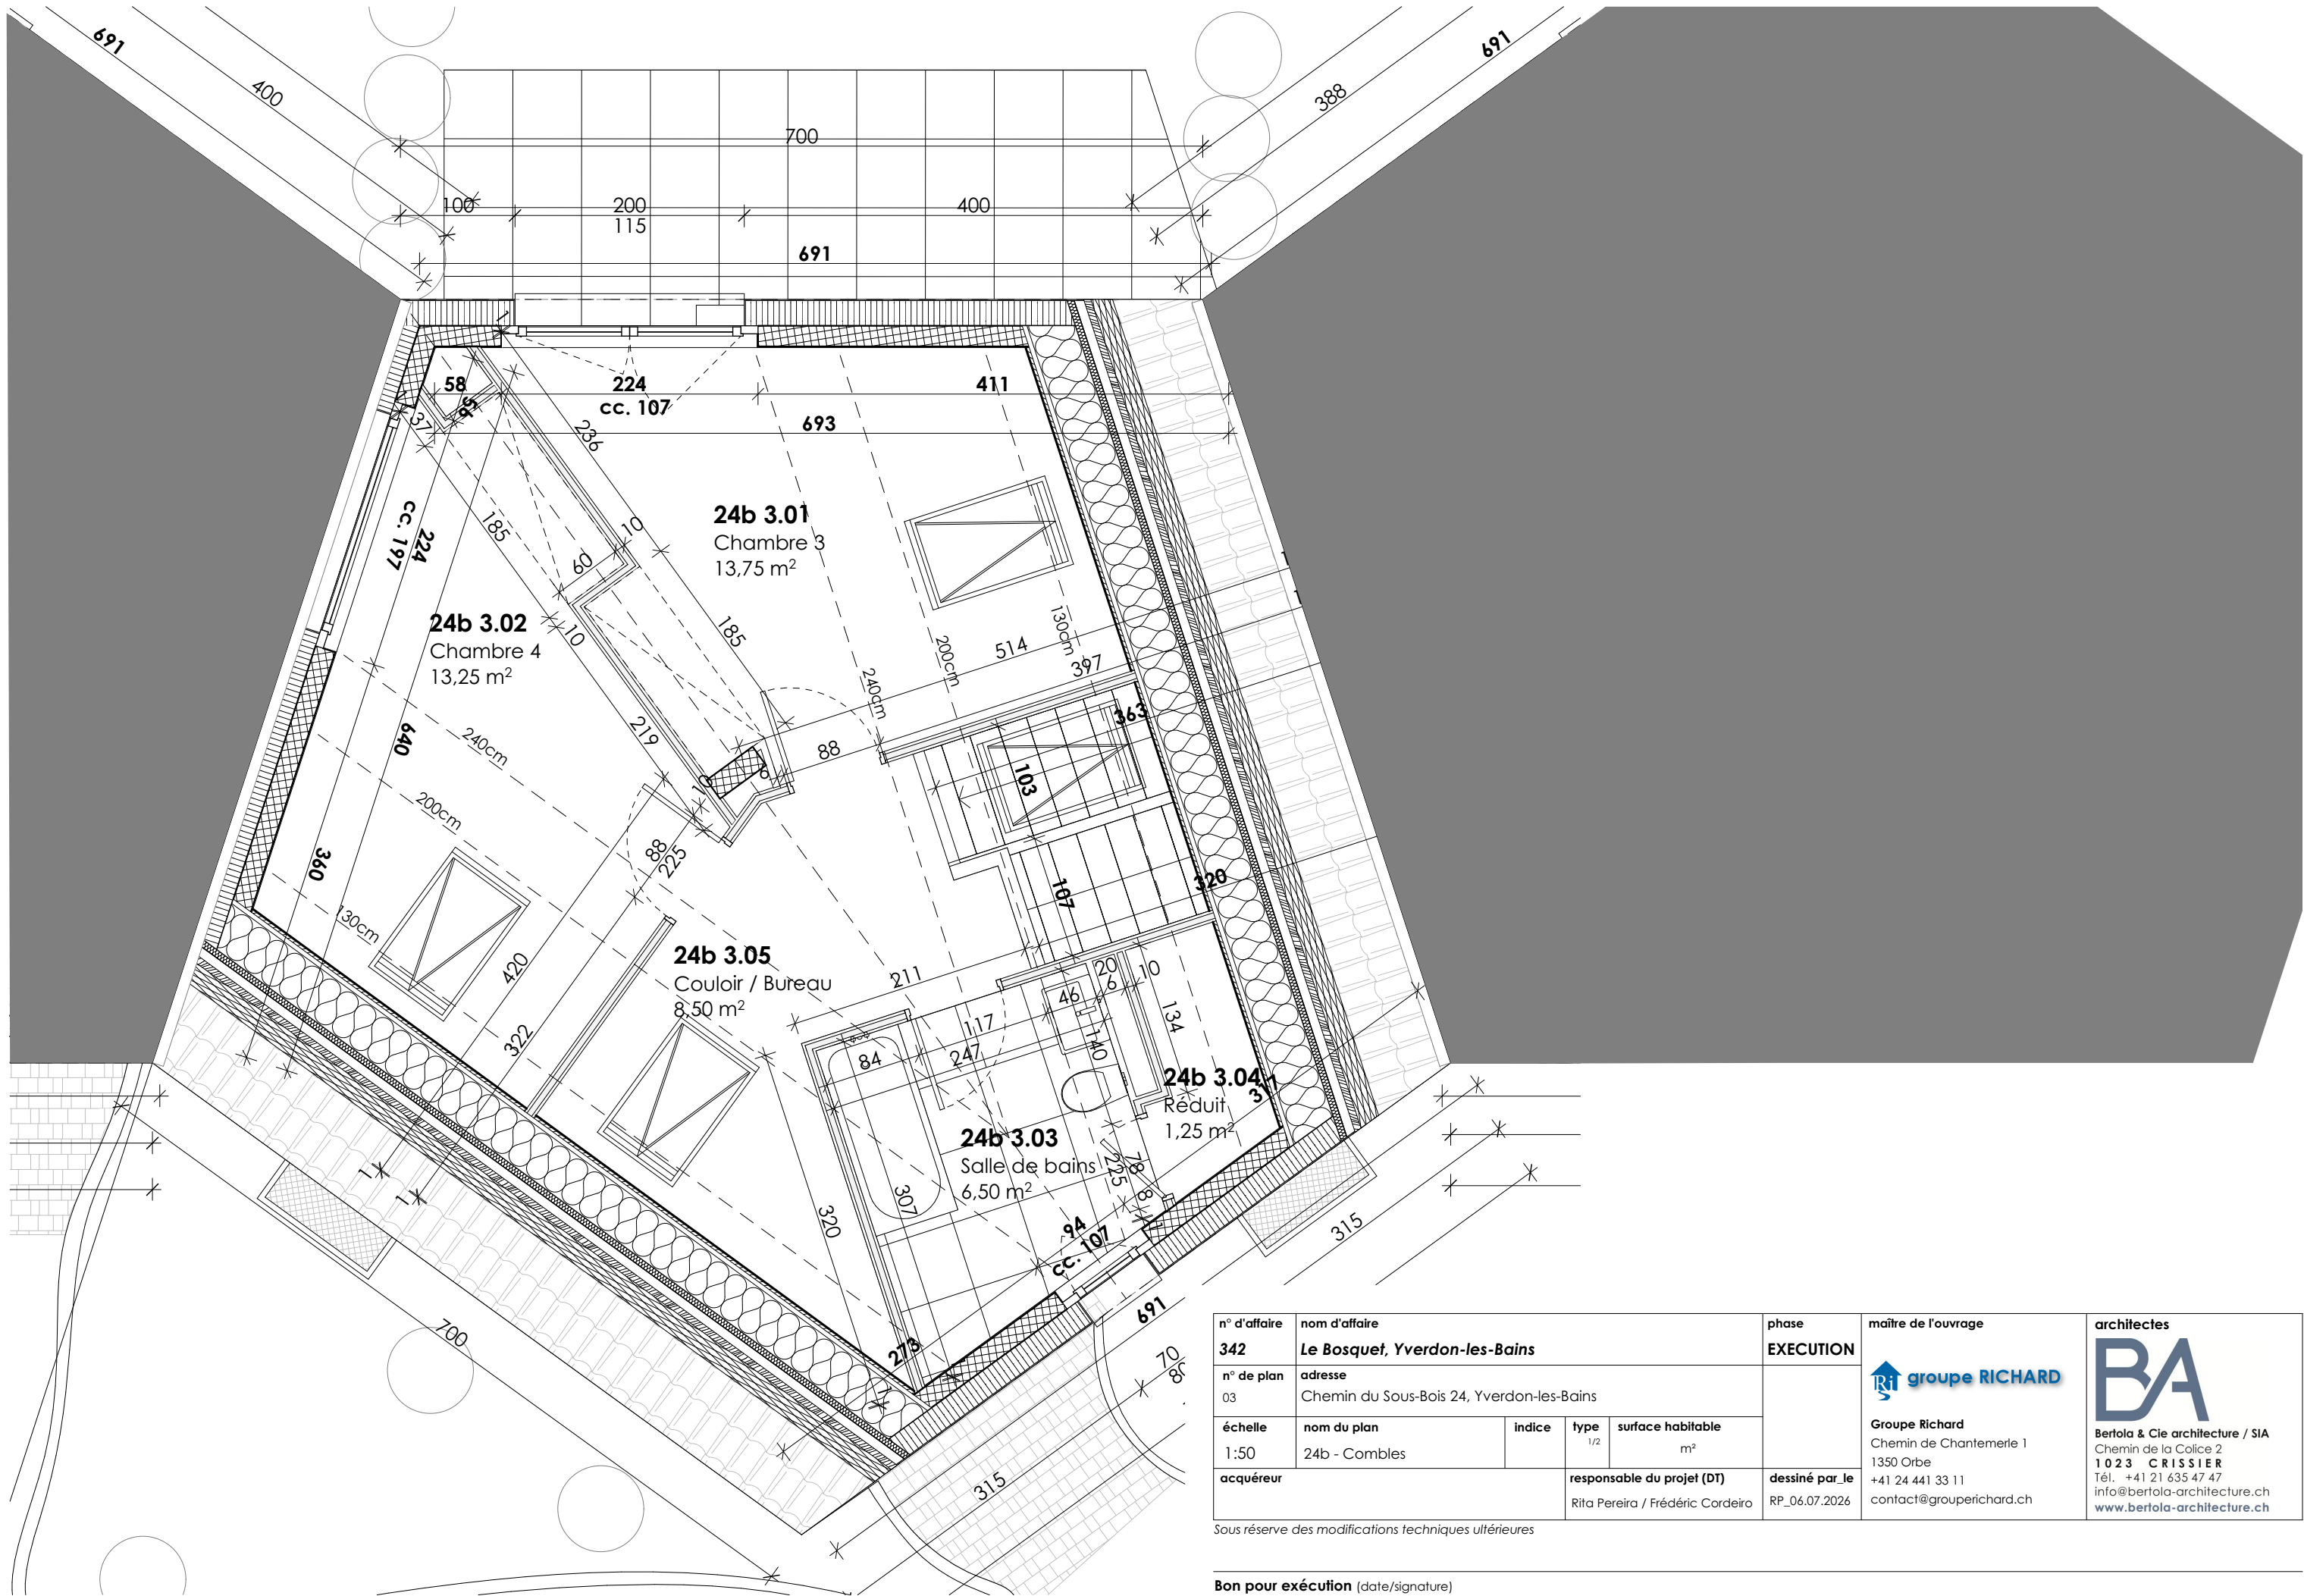

|              |                                           |        |      |                   |                |   |  |   |
|--------------|-------------------------------------------|--------|------|-------------------|----------------|---|--|---|
| n° d'affaire | nom d'affaire                             |        |      |                   | phase          | maître de l'ouvrage   |  | architectes   |
| 342          | Le Bosquet, Yverdon-les-Bains             |        |      |                   | EXECUTION      | <br>Groupe Richard<br>Chemin de Chantemerle 1<br>1350 Orbe<br>+41 24 441 33 11<br>contact@grouperichard.ch |  | <br>Bertola & Cie architecture / SIA<br>Chemin de la Colice 2<br>1023 CRISSIER<br>Tél. +41 21 635 47 47<br>info@bertola-architecture.ch<br>www.bertola-architecture.ch |
| n° de plan   | adresse                                   |        |      |                   |                |   |  |   |
| 03           | Chemin du Sous-Bois 24, Yverdon-les-Bains |        |      |                   |                |   |  |   |
| échelle      | nom du plan                               | indice | type | surface habitable | dessiné par_le |   |  |   |
| 1:50         | 24b - Combles                             |        | 1/2  | m²                |                |   |  |   |
| acquéreur    | responsable du projet (DT)                |        |      |                   | RP_06.07.2026  |   |  |   |
|              | Rita Pereira / Frédéric Cordeiro          |        |      |                   |                |   |  |   |

Sous réserve des modifications techniques ultérieures

Bon pour exécution (date/signature)